


ASCENSORI ELETTRICI SENZA LOCALE MACCHINA - SEZIONE VANO CORSA

Camino di aerazione Vano Corsa

(Se impianto e' soggetto a Normativa Antincendio)

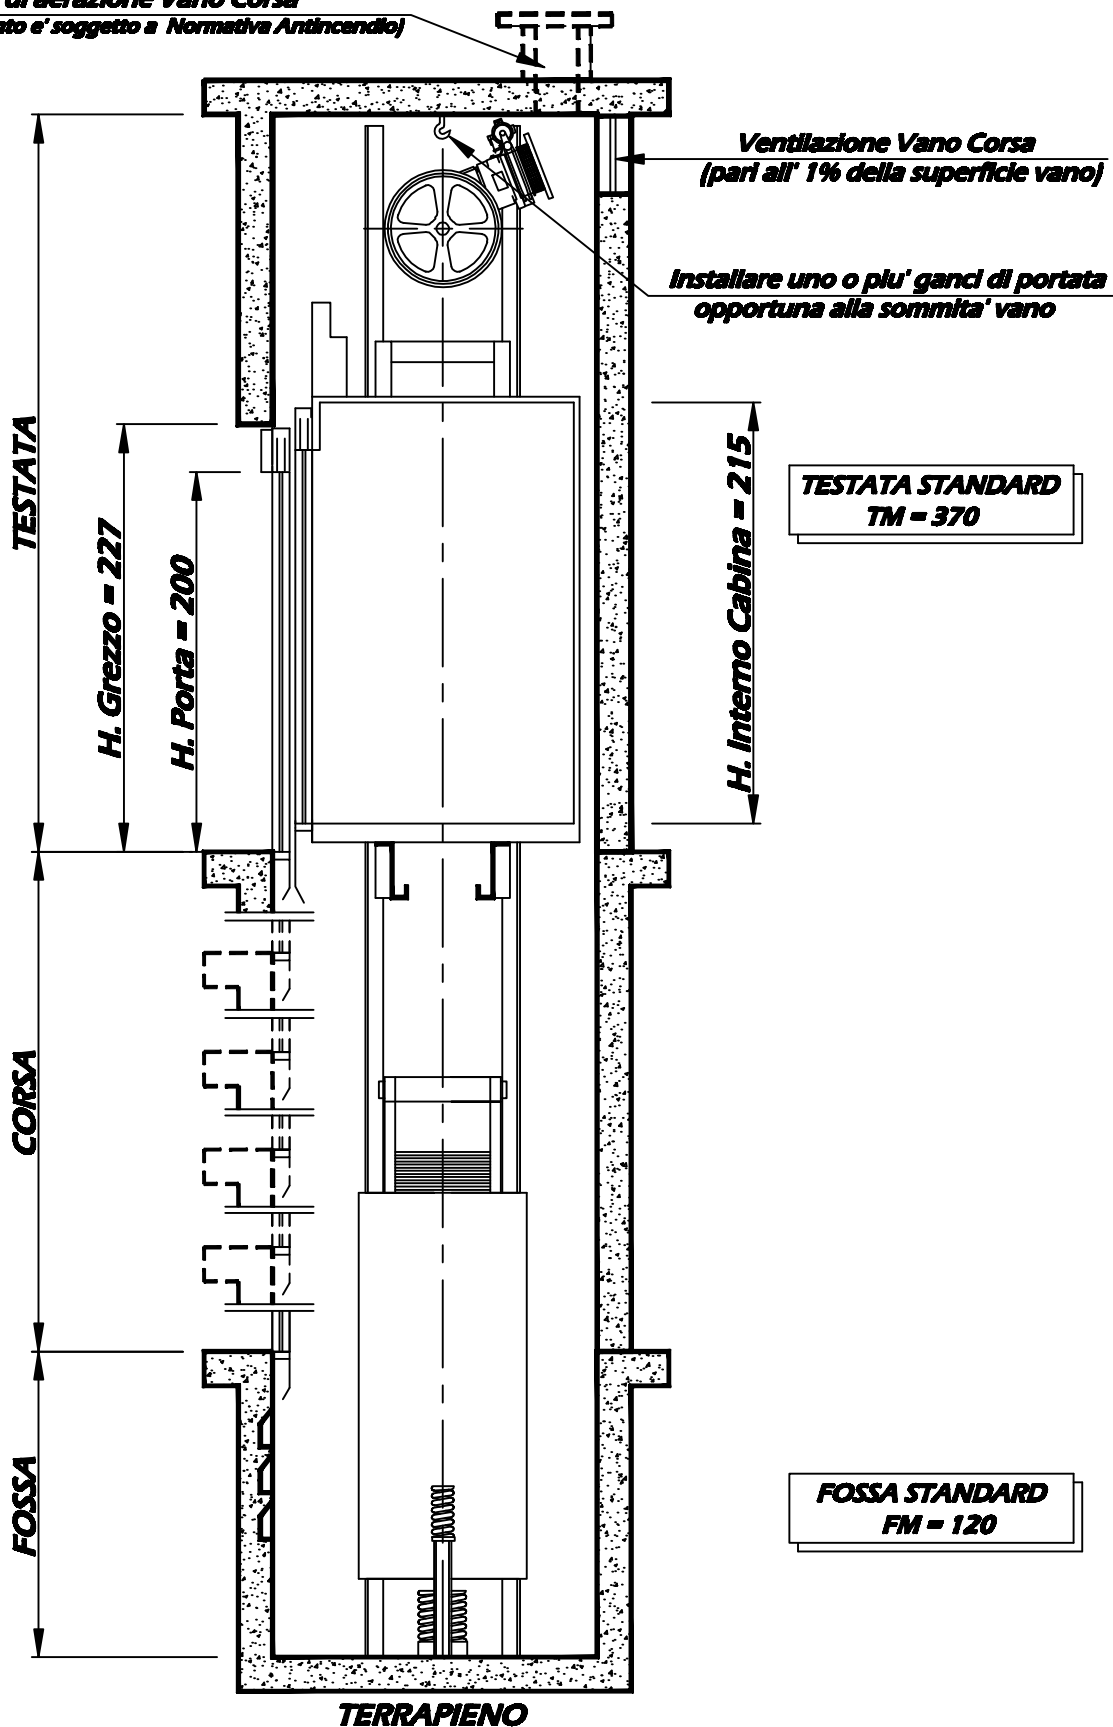

SAFETY LIFT GROUP